

Gemeindeverwaltung Klingenberg




24.08.2018

Kartenauszug

Gemarkung: Colmnitz

Flur: 0000

Flurstücksnummer: 2105

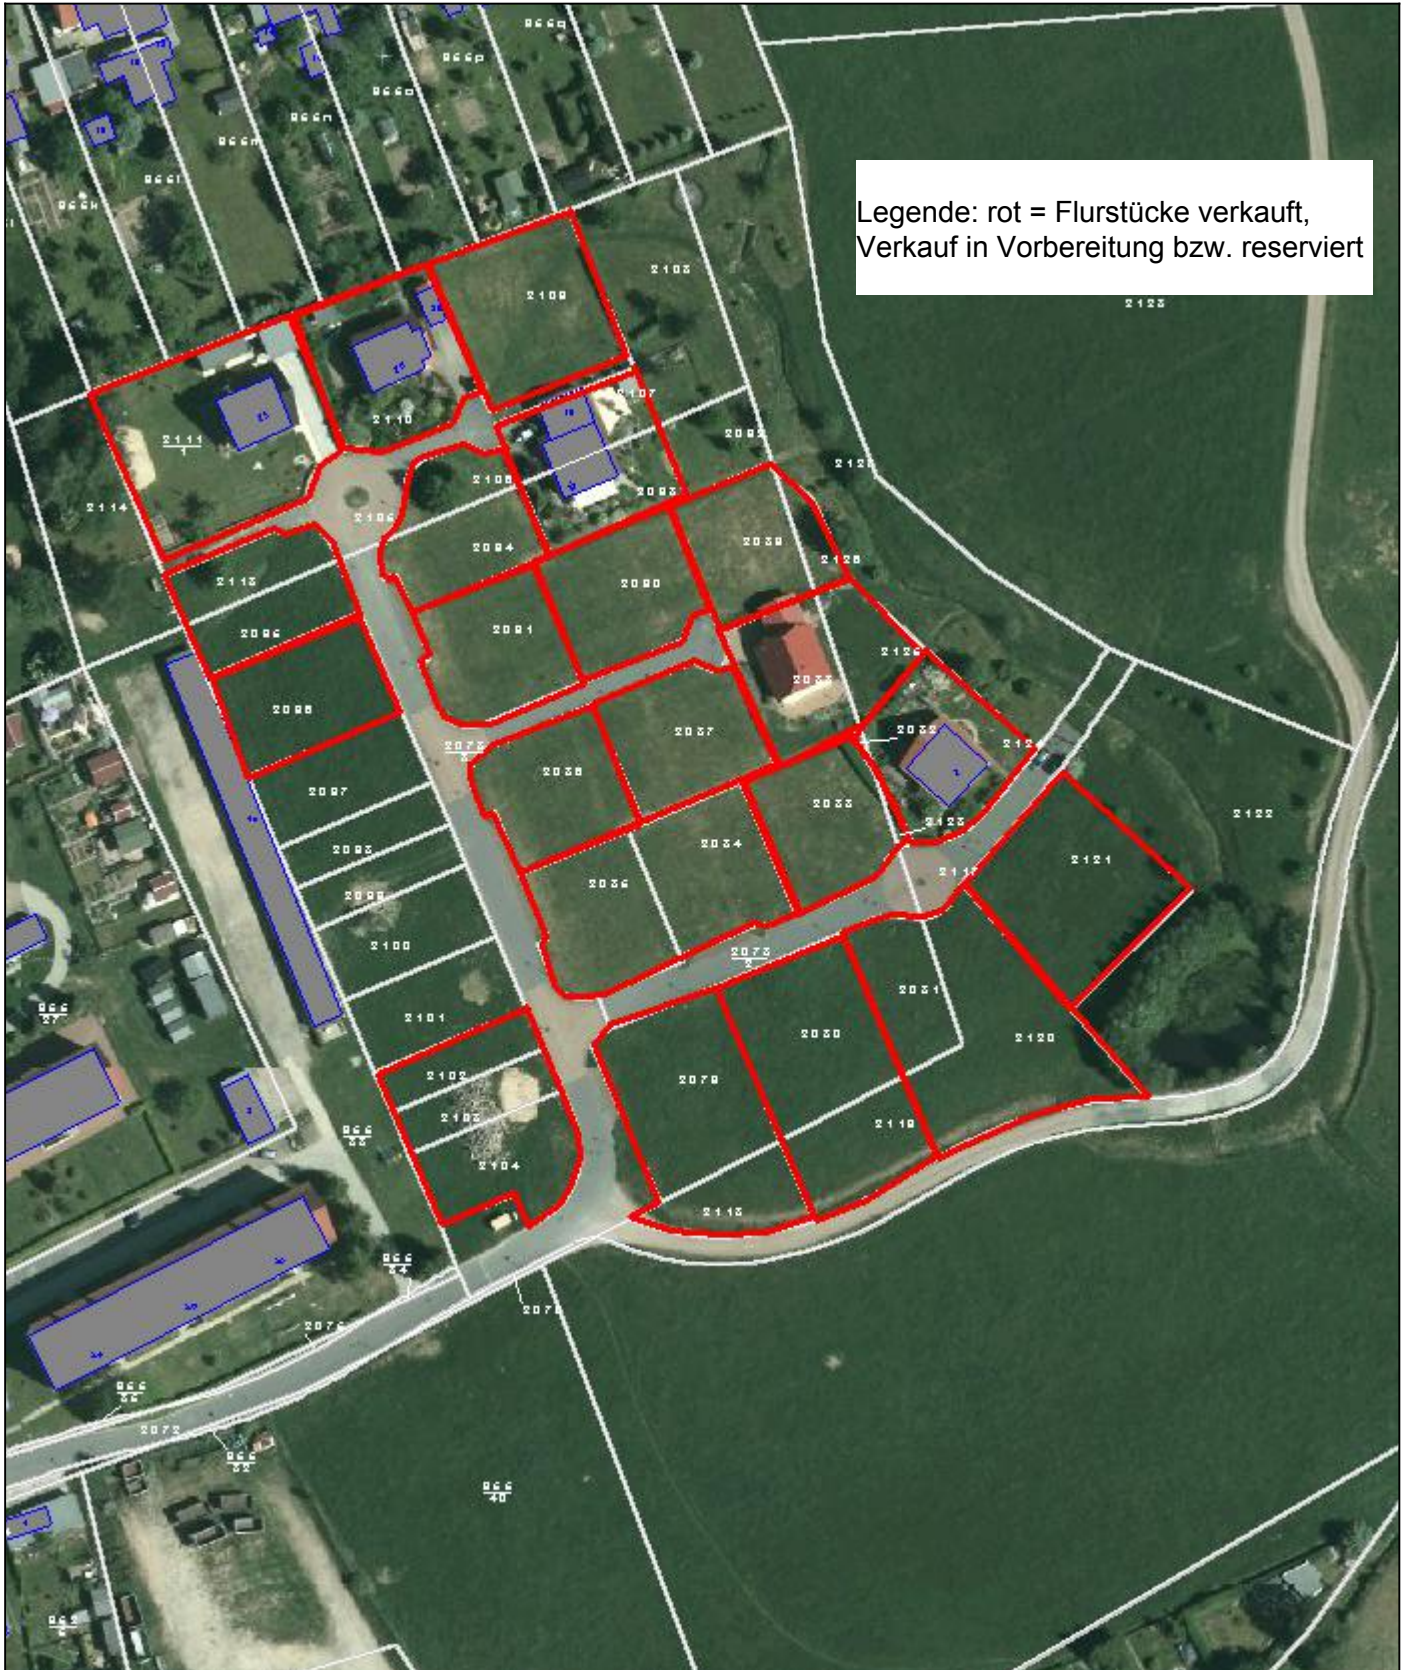

Darstellung ohne Maßstab !! - Nur für den Dienstgebrauch!!